


Wohnung 16


2. OG || 2 ZIMMER MIT BALKON

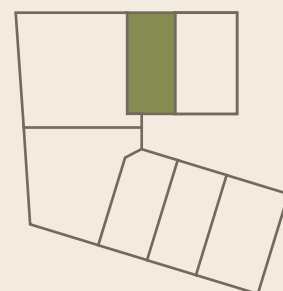

2-Zimmer-Wohnung mit gemütlichem Wohn- Essbereich und offener Küche | Tageslicht-Bad mit bodengleich gefliester Dusche (0,90 x 1,10 m) und elektrischem Handtuchheizkörper | Abstellraum mit Platz für die Waschmaschine | großzügiges Schlafzimmer | teilweise bodentiefe Fenster | überdachter Balkon

Wohnen/Essen/Kochen	25,21
Flur	6,89
Schlafen	14,53
Duschbad	4,11
Abstellraum	1,62
Balkon* (6,42 m ²)	3,21
Wohnfläche	55,57

* Die Balkonfläche zählt zur Hälfte zur Wohnfläche.

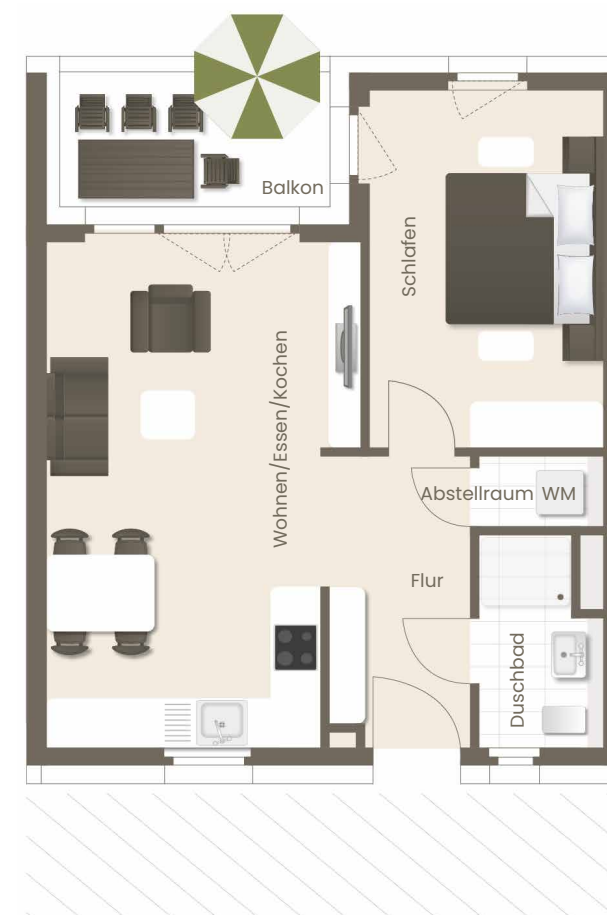

ca. Maßstab 1:100

