

Wohnung 2

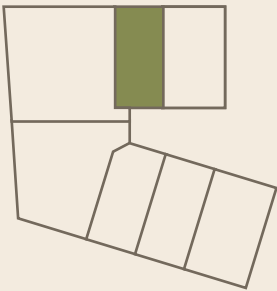
EG || 2 ZIMMER MIT TERRASSE & GARTEN

**2**
Zimmer

**1**
Schlafen

**1**
Bad/WC



Garten



2-Zimmer-Wohnung mit gemütlichem Wohn- Essbereich und offener Küche | Tageslicht-Bad mit bodengleich gefliester Dusche (0,90 x 1,10 m) und elektrischem Handtuchheizkörper | Abstellraum mit Platz für die Waschmaschine | großzügiges Schlafzimmer | teilweise bodentiefe Fenster | überdachte Terrasse | Privatgarten

Wohnen/Essen/Kochen	25,14
Flur	6,88
Schlafzimmer	14,53
Duschbad	4,12
Abstellraum	1,62
Terrasse* (7,04 m²)	3,52
Wohnfläche	55,81
Privatgarten	27,00

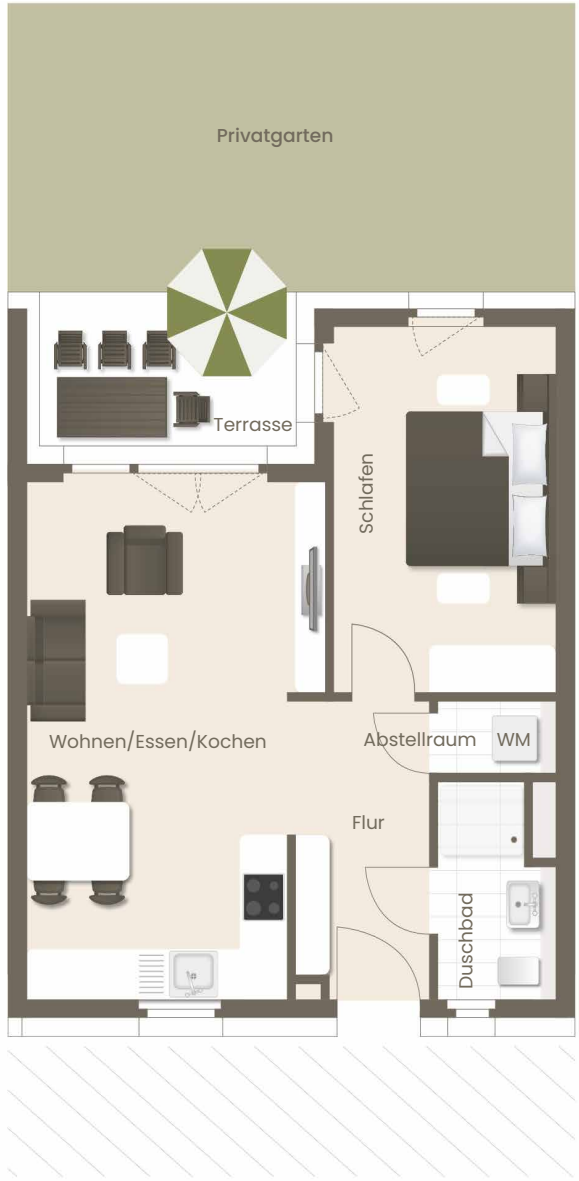* Die Terrassenfläche zählt zur Hälfte zur Wohnfläche.



ca. Maßstab 1:100

