


Wohnung 20


2. OG || 2 ZIMMER MIT BALKON

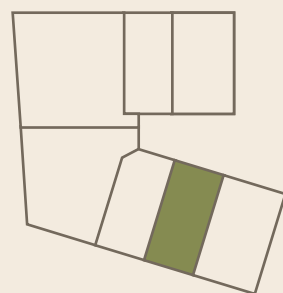

2-Zimmer-Wohnung mit gemütlichem Wohn- Essbereich und offener Küche | Tageslicht-Bad mit bodengleich gefliester Dusche (1,20 x 1,40 m) und elektrischem Handtuchheizkörper | Abstellraum mit Platz für die Waschmaschine | großzügiges Schlafzimmer | teilweise bodentiefe Fenster | überdachter Balkon

Wohnen/Essen/Kochen	26,31
Flur	7,04
Schlafen	14,65
Duschbad	5,86
Abstellraum	1,96
Balkon* (6,36 m ²)	3,18
Wohnfläche	59,00

* Die Balkonfläche zählt zur Hälfte zur Wohnfläche.

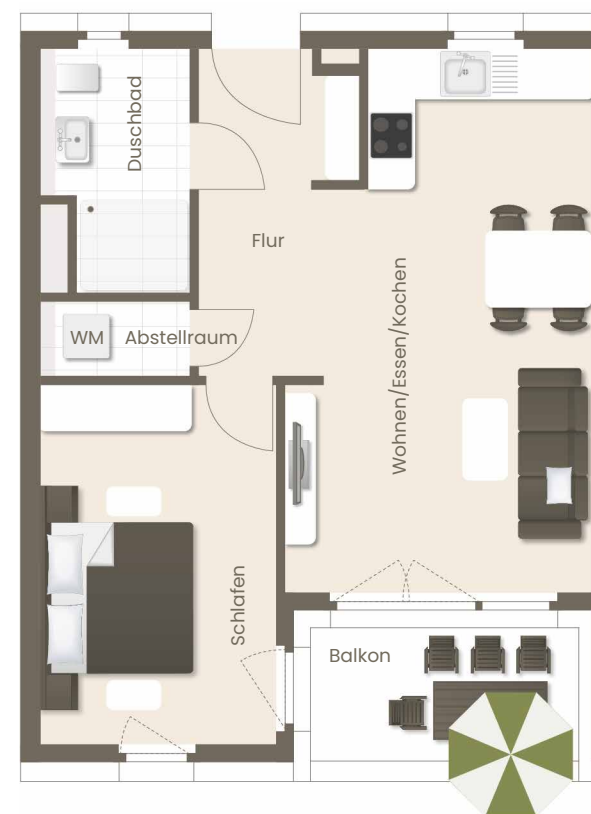

ca. Maßstab 1:100

