

Wohnung 7

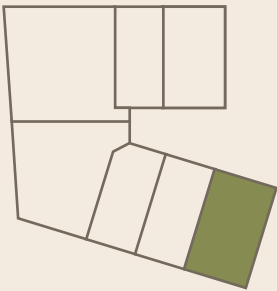
EG || 3 ZIMMER MIT TERRASSE & GARTEN

**3**
Zimmer

**2**
Schlafen

**2**
Bad/WC



Garten



3-Zimmer-Wohnung mit gemütlichem Wohn- Essbereich und offener Küche | Bad mit bodengleich gefliester Dusche (0,90 x 1,10 m) und elektrischem Handtuchheizkörper | Abstellraum mit Platz für die Waschmaschine | großzügiges Schlafzimmer | helles Kinderzimmer | Gäste-WC | teilweise bodentiefe Fenster | überdachte Terrasse | Privatgärten

Wohnen/Essen/Kochen	28,97
Diele	2,59
Flur	6,85
Schlafzimmer	12,53
Kinderzimmer	11,55
Duschbad	4,67
Gäste-WC	2,32
Abstellraum	1,84
Terrasse* (7,40 m²)	3,70
Wohnfläche	75,02
Privatgarten	53,00

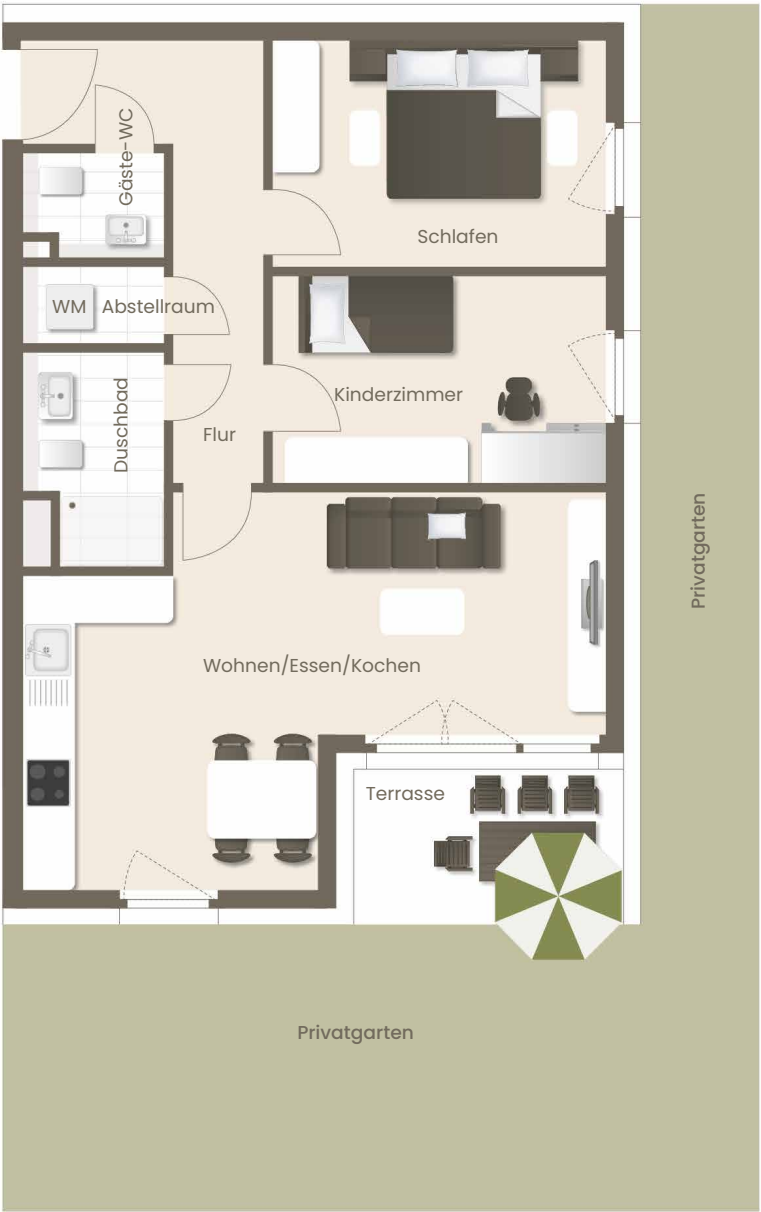* Die Terrassenfläche zählt zur Hälfte zur Wohnfläche.



Wohnung ist barrierefrei gemäß DIN 18040-2 (ohne R)

ca. Maßstab 1:100

