


Wohnung 8

1. OG || 2 ZIMMER MIT BALKON

**2**
Zimmer

**1**
Schlafen



**1**
Bad/WC

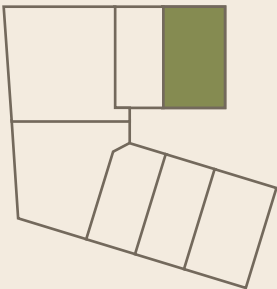

2-Zimmer-Wohnung mit gemütlichem Wohn- Essbereich und offener Küche | Tageslicht-Bad mit bodengleich gefliester Dusche (0,90 x 1,10 m) und elektrischem Handtuchheizkörper | Abstellraum mit Platz für die Waschmaschine | großzügiges Schlafzimmer | teilweise bodentiefe Fenster | überdachter Balkon

Wohnen/Essen/Kochen	28,54
Flur	6,33
Schlafzimmer	14,69
Duschbad	4,14
Abstellraum	1,62
Balkon* (8,64 m²)	4,32
Wohnfläche	59,64

* Die Balkonfläche zählt zur Hälfte zur Wohnfläche.

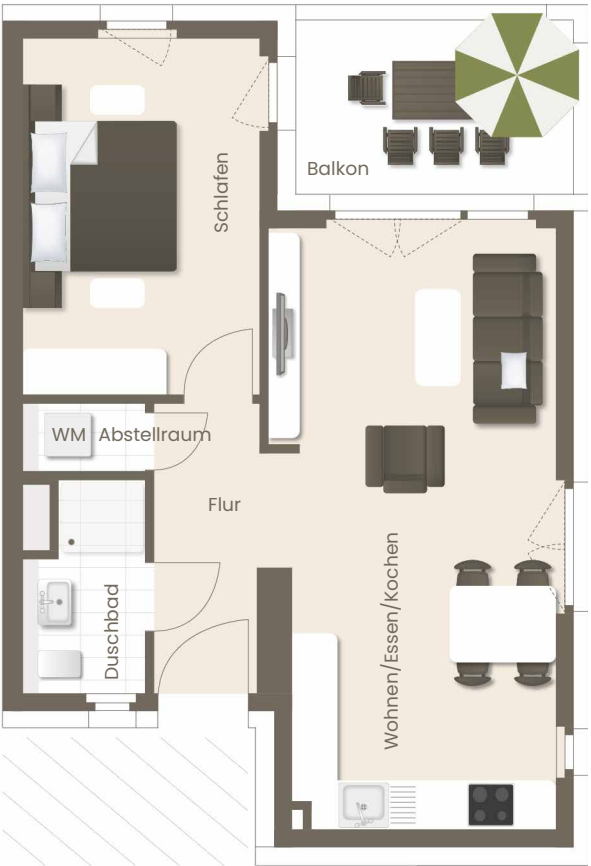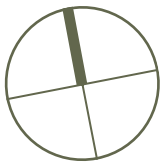

ca. Maßstab 1:100
1 m 2 m 3 m