

Wohnung 11



4. OG || 2 ZIMMER MIT BALKON

**2**
Zimmer

**1**
Schlafen


**2**
Bad/WC



2-Zimmer-Wohnung mit gemütlichem Wohn- Essbereich und offener Küche | Tageslicht-Bad mit bodengleich gefliester Dusche und elektrischem Handtuchheizkörper | Abstellraum mit Platz für die Waschmaschine | großzügiges Schlafzimmer | teilweise bodentiefe Fenster | Balkonzugang mit Schiebetüre | überdachter Balkon

Wohnen/Essen/Kochen	28,89
Flur	9,22
Schlafzimmer	13,75
Duschbad	5,11
Gäste-WC	1,69
Abstellraum	2,79
Terrasse* (8,86 m²)	4,43
Wohnfläche	64,19

* Die Balkonfläche zählt zur Hälfte zur Wohnfläche.

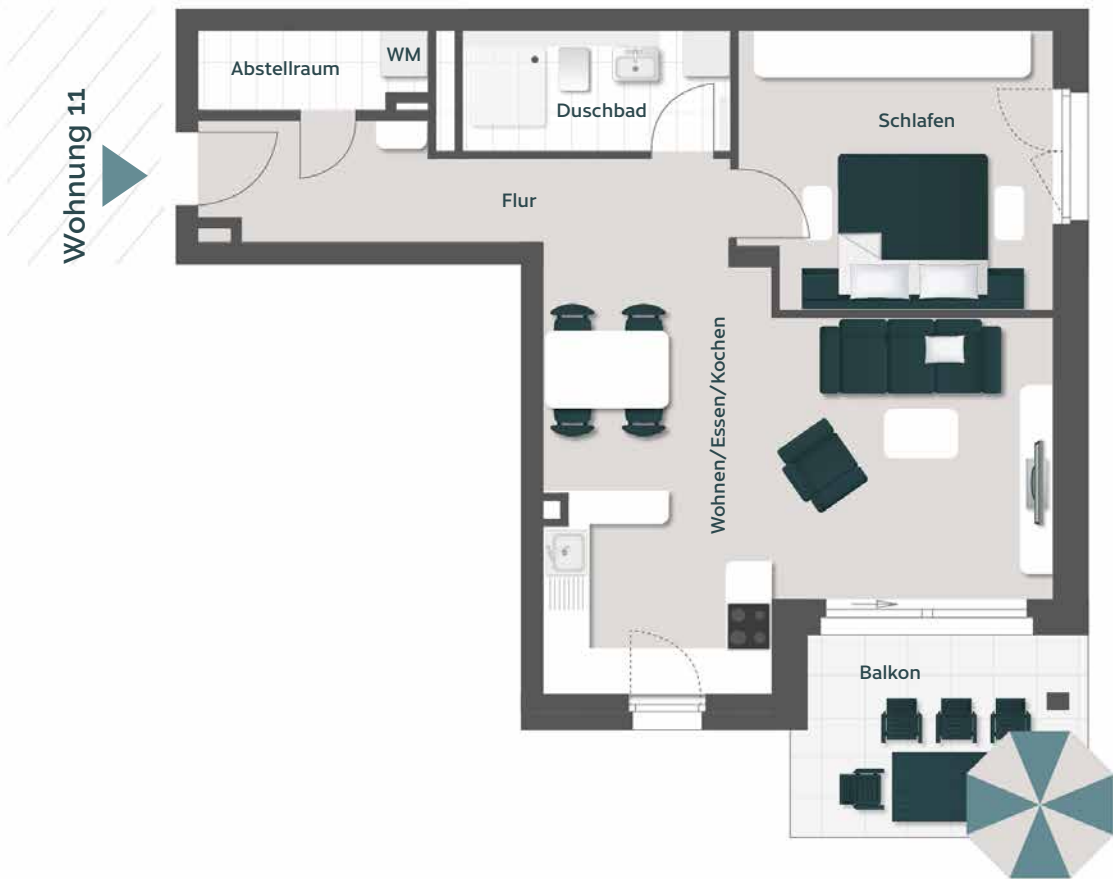

ca. Maßstab 1:100

