

Wohnung 16



4-Zimmer-Wohnung mit gemütlichem Wohn- Essbereich und offener Küche und Schiebetüren | großzügiger Abstellraum | Tageslicht-Wannenbad mit bodengleich gefliester Dusche und elektrischem Handtuchheizkörper | separates Duschbad mit bodengleich gefliester Dusche und elektrischem Handtuchheizkörper | zwei Arbeits-, Kinder- oder Gästezimmer | schönes Schlafzimmer mit Ankleide | teilweise bodentiefe Fenster | 2 Dachterrassen


* Die Dachterrassen zählen ein Viertel zur Wohnfläche.

Wohnen/Essen	33,66
Kochen	13,33
Flur	14,55
Schlafzimmer	13,97
Ankleide	8,08
Zimmer 1	15,59
Zimmer 2	12,88
Wannenbad	8,51
Duschbad	7,74
Gäste-WC	2,51
Abstellraum	8,00
Dachterrasse 1* (19,56 m²)	4,89
Dachterrasse 2* (46,64 m²)	11,66

Wohnfläche 155,37

ATTIKA || 4 ZIMMER MIT DACHTERRASSEN

Zimmer 4
Schlafen 3
Bad/WC 3

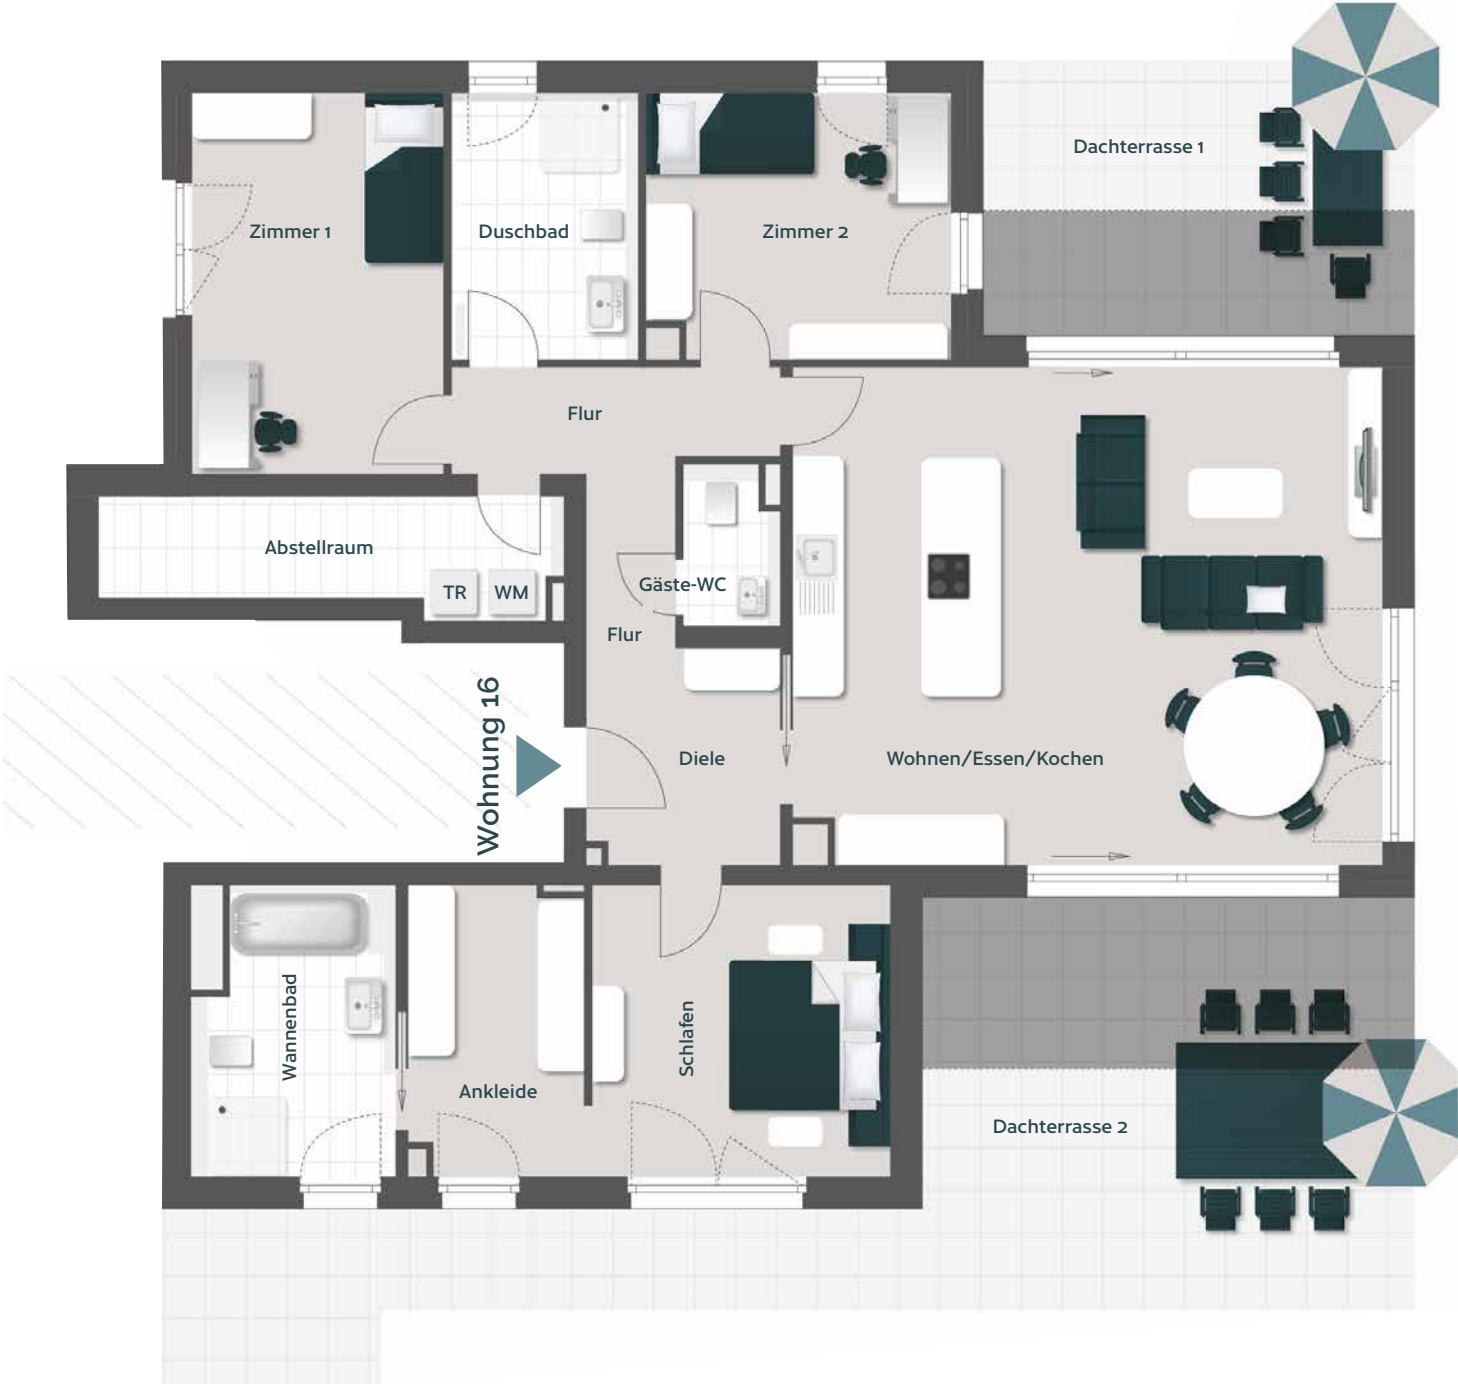

ca. Maßstab 1:100

1 m 2 m 3 m